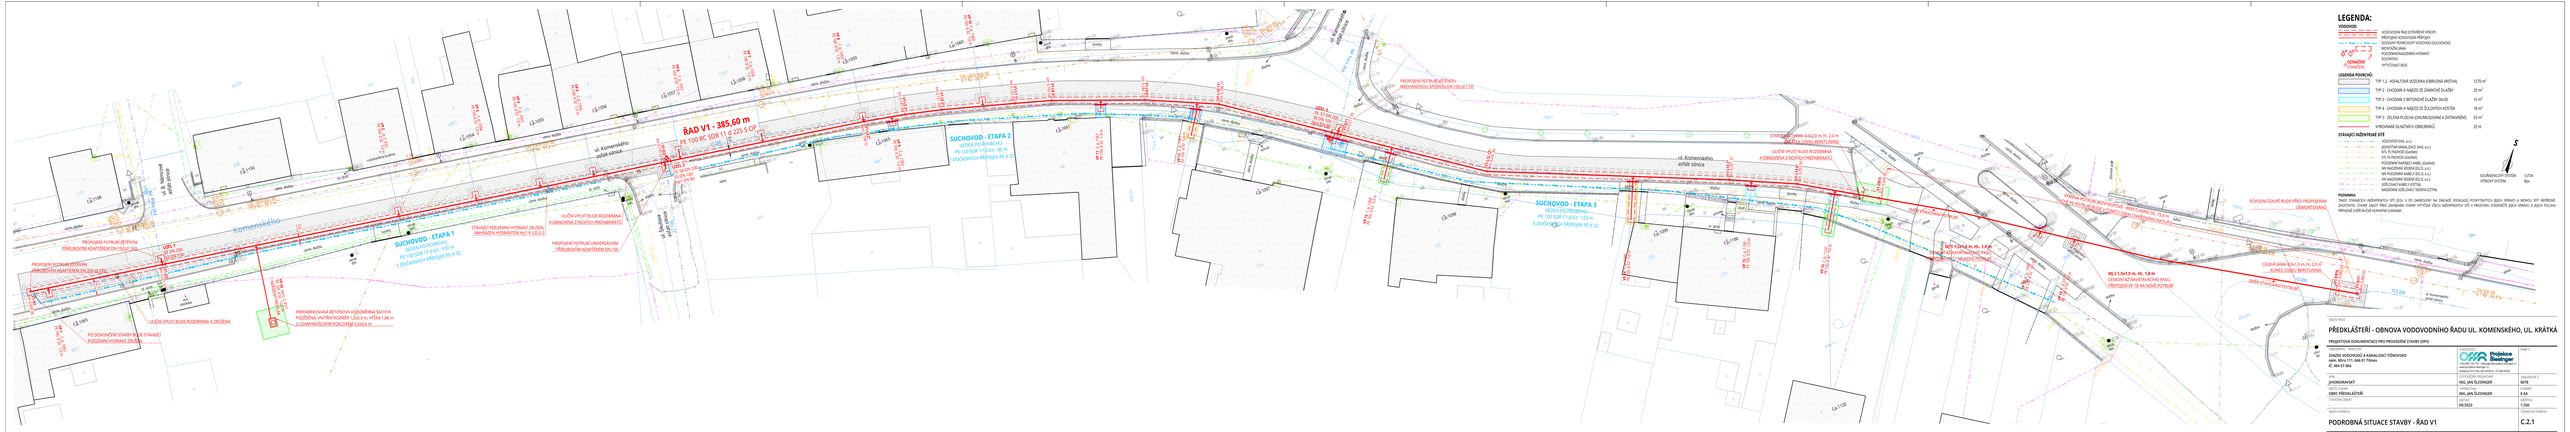
ŘAD V1 - 385,60 m
PE 100 RC SDR 11 Ø 225,5 OP
SUCHOVOD - ETAPA 1
VODOVOD PŘIPOJKY
PE 100 SDR 17,6 Ø 63 - 100 m
5 DOČASNÝCH PŘÍPOJEK PE Ø 32
SUCHOVOD - ETAPA 2
VODOVOD ZÁSOBOVÁNÍ
PE 100 SDR 17,6 Ø 63 - 95 m
7 DOČASNÝCH PŘÍPOJEK PE Ø 32
SUCHOVOD - ETAPA 3
VODOVOD VETŘÍKOVÁ
PE 100 SDR 17,6 Ø 63 - 125 m
6 DOČASNÝCH PŘÍPOJEK PE Ø 32
ul. Komenského
ul. Krátká
ul. Sokolovská
ul. Sokolovská - přístup sanice
Komenského
PROPOJENÍ POTRUBÍ JEŠTĚDNY
PŘÍRUBOVÝM ADAPTÉREM DN 150/ 100
PROPOJENÍ POTRUBÍ JEŠTĚDNY
PŘÍRUBOVÝM ADAPTÉREM DN 200/ 150
PROPOJENÍ POTRUBÍ JEŠTĚDNY
MECHANICKOU SPOJKOU DN 100 DE 110
PROPOJENÍ POTRUBÍ UNIVERZÁLNÍM
PŘÍRUBOVÝM ADAPTÉREM DN 100
PO DOKONČENÍ STAVBY BUDE STRANĚJŠÍ
PODZEMNÍ HYDRANT ZRUŠEN
ULOŽIŠTĚ VPUSTI BUDE ROZŠIŘIŠTĚNO
A OBNOVENO Z NUTCH PŘEFABRIKÁTŮ
STÁVAJÍCÍ PODZEMNÍ HYDRANT ZRUŠEN
NAHRAZEN HYDRANTEM HP-T V UZ-2
PŘETRABINOVANÁ BETONOVÁ VÝDOMÉNÍ ŠACHTA
POŽŽÁNÍ, VNITŘNÍ ROZMĚR 1,25x3 m, VÝŠKA 1,86 m
S LOKRYNÁTEM/LINE POKLOPEM SANIA B
ULOŽIŠTĚ VPUSTI BUDE ROZŠIŘIŠTĚNO A ZRUŠENO
STÁVAJÍCÍ ŠIBER DN 100/ 200 BUDE ZRUŠEN
ULOŽIŠTĚ VPUSTI BUDE ROZŠIŘIŠTĚNO
A OBNOVENO Z NUTCH PŘEFABRIKÁTŮ
PŘIPOJENÍ NA STÁVAJÍCÍ VODOVODNÍ ŘAD